
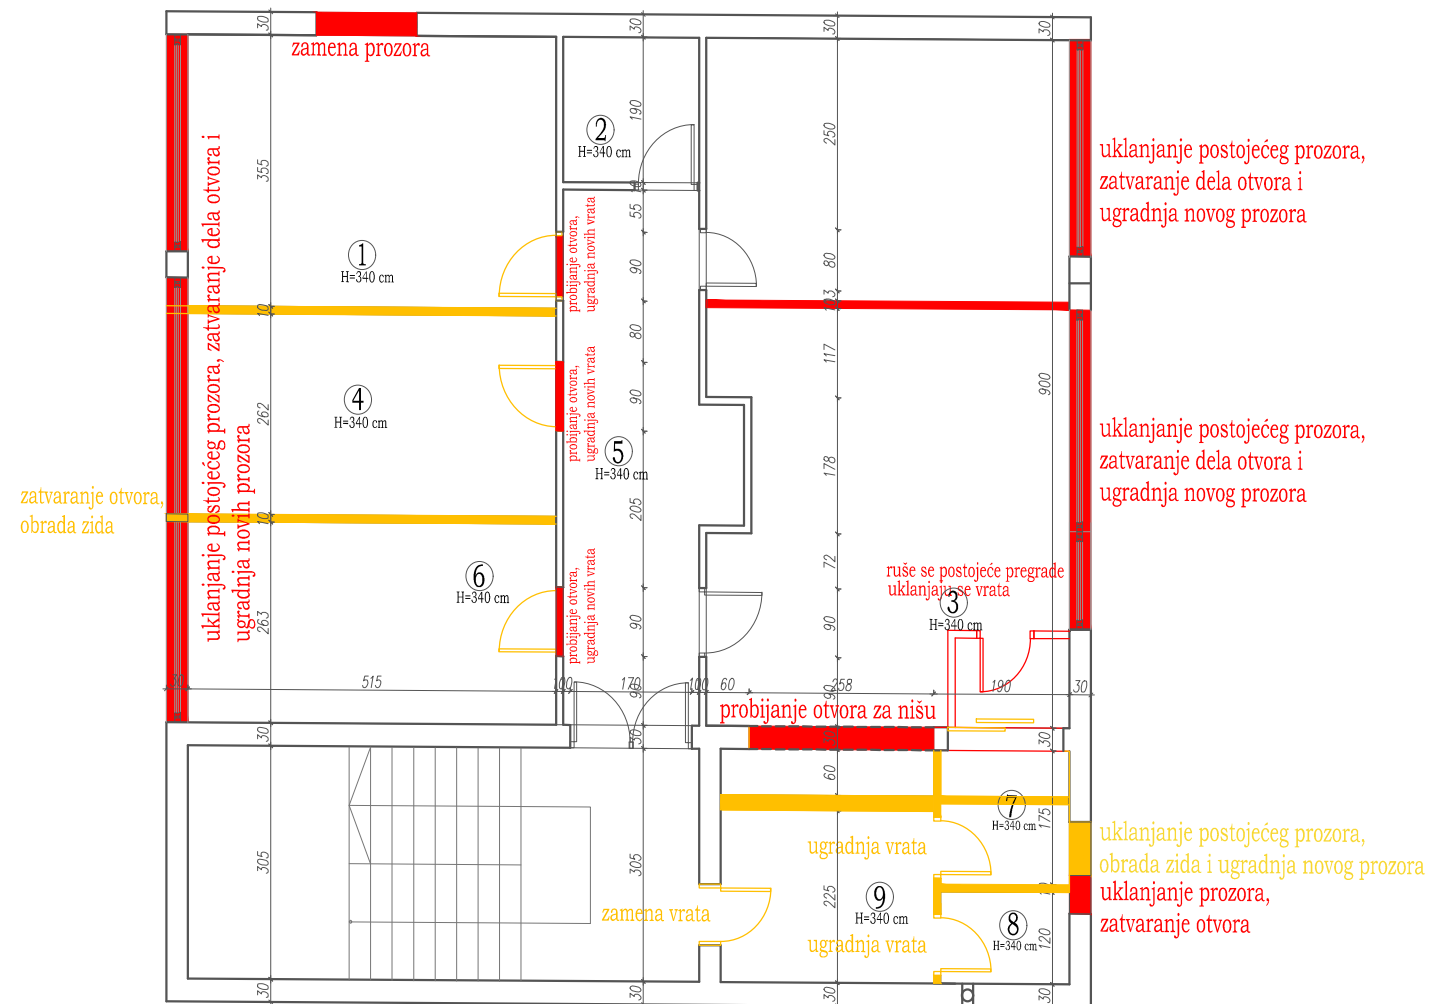


r.br	prostorija	prostorija (m <sup>2</sup> )
1	sala	46.35
2	ostava	3.61
3	kancelarija	17.42
4	hodnik	14.30
5	sala	24.51
6	toalet	1.87
7	arhiva	14.88
ukupna neto površina zatvorenih prostorija sprata		122.94
ukupna bruto površina zatvorenih prostorija sprata		142.49


Napomena: u zbir neto i bruto površina prostorija nije uračunat ulazni hol sa stepeništem


## OSNOVA II SPRATA postojeće stanje

 <b>DOMUS CONSTRUCTION</b>		Banović Strahinje 45 22320 Indija, Srbija www.domus.rs office@domus.rs tel./fax: 022/552-666	
ODGOVORNI PROJEKTANT: MAJA JOSIPOVIĆ dipl.ing.arh. 300 F874/08		INVESTITOR: JAVNO PREDUZEĆE ZA DISTRUBUCIJU GASA "INGAS"	
PROJEKTANT-SARADNIK: KOVAČEVIĆ ĐURA		OBJEKAT: POSLOVNE PROSTORIJE JP "INGAS", INDIJA, Blok 63, Objekat 14/ II	
PROJEKAT: 1-PROJEKAT ARHITEKTURE		SADEŽAJ CRTEŽA: OSNOVA II SPRATA- postojeće stanje	
FAZA PROJEKTA: IDEJNI PROJEKAT			
BROJ PROJEKTA: A-43/18	DATUM: jul, 2018.	RAZMERA: 1:100	BROJ LISTA: 2



# OSNOVA II SPRATA plan izmena

 <b>DOMUS CONSTRUCTION</b>		Banović Strahinje 45 22320 Indija, Srbija www.domus.rs office@domus.rs tel./fax: 022/552-666	
ODGOVORNI PROJEKTANT: <b>MAJA JOSIPOVIĆ dipl.ing.arh.</b> 300 F874/08		INVESTITOR: JAVNO PREDUZEĆE ZA DISTRIBUCIJU GASA "INGAS"	
PROJEKTANT I SARADNIK: <b>KOVAČEVIĆ ĐURA</b> 300 F874/08		OBJEKAT: POSLOVNE PROSTORIJE JP "INGAS", INĐIJA, Blok 63, Objekat 14/ II	
PROJEKAT: 1-PROJEKAT ARHITEKTURE		SAĐRŽAJ CRTEŽA: OSNOVA II SPRATA- plan izmena	
FAZA PROJEKTA: IDEJNI PROJEKAT			
BROJ PROJEKTA: A-43/18	DATUM: jul, 2018.	RAZMERA: 1:100	BROJ LISTA: 3

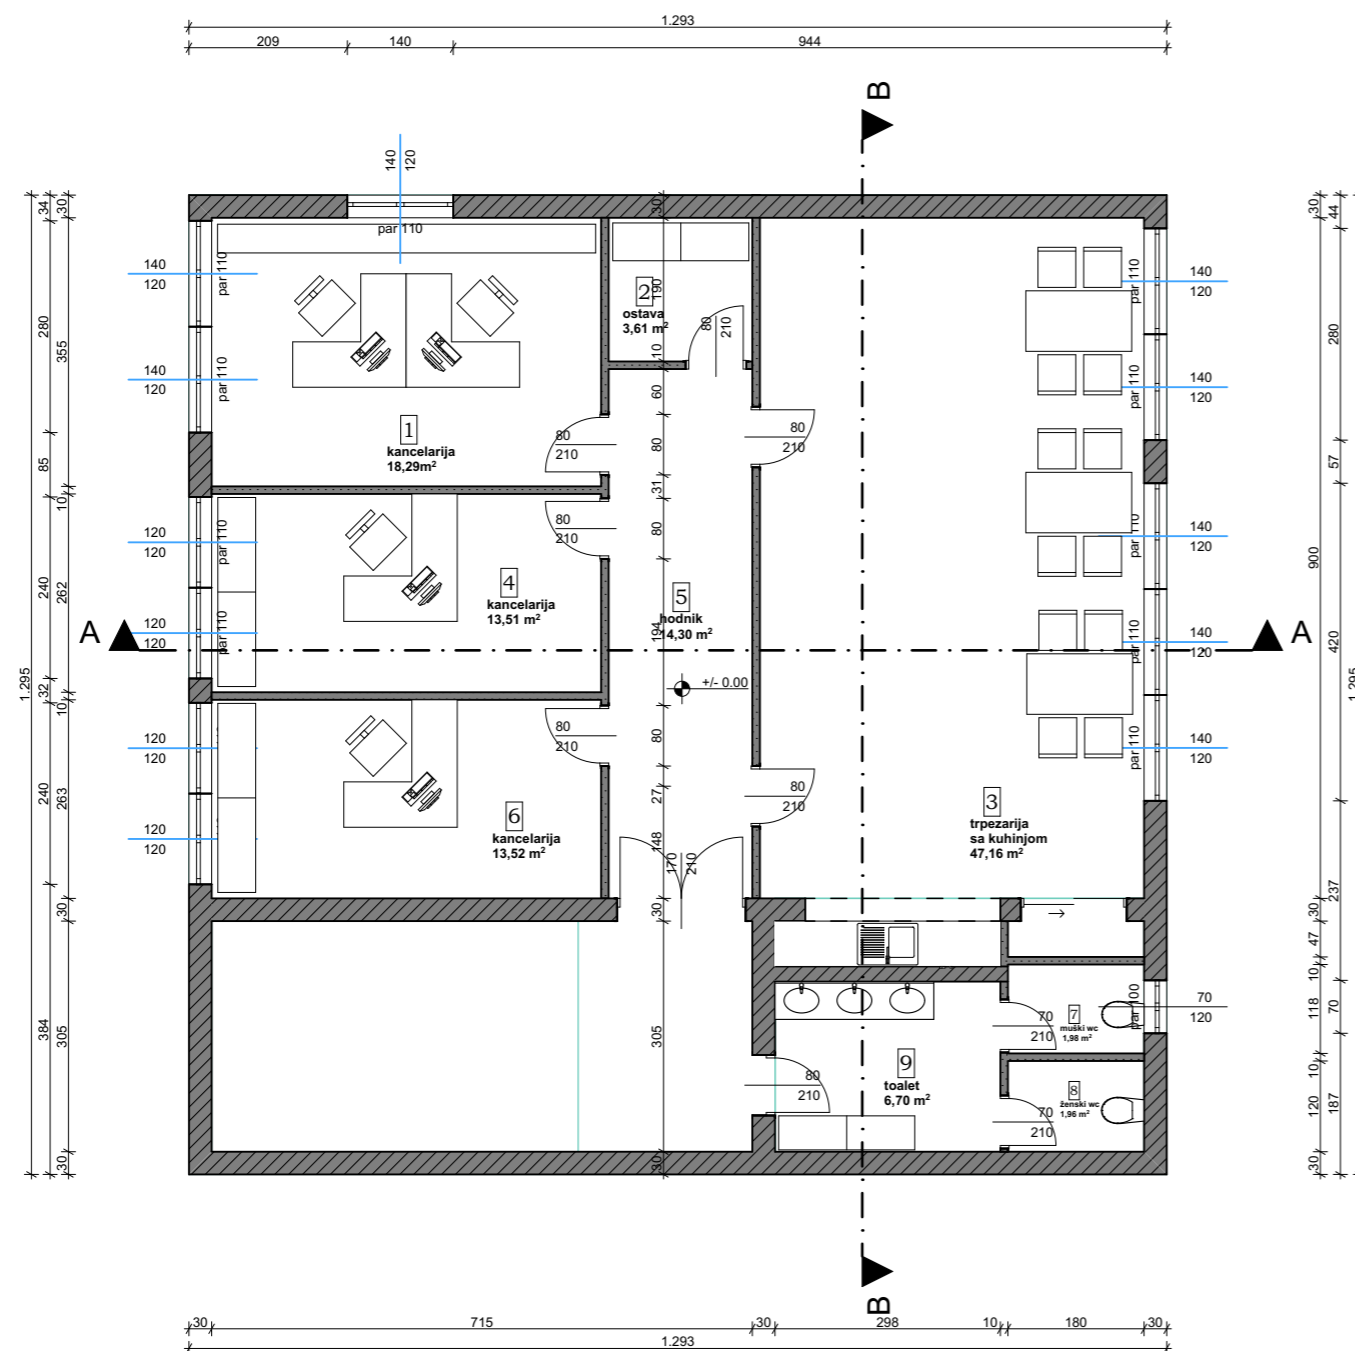

# OSNOVA II SPRATA novoprojektovano stanje

PROJEKTNJA ORGANIZACIJA:



**DOMUS  
CONSTRUCTION**

Banović Strahinje 45  
22320 Indija, Srbija  
www.domus.rs  
office@domus.rs  
tel./fax: 022/552-666

ODGOVORNI PROJEKTANT:  
MAJA JOSIPOVIĆ dipl. ing. arh.  
300 F874 08

INVESTITOR:  
JAVNO PREDUZEĆE ZA DISTRIBUCIJU  
GASA "INGAS"

PROJEKTANT-SARAĐNIK:  
ĐURA KOVAČEVIĆ

OBJEKAT I MESTO GRADNJE:  
POSLOVNE PROSTORIJE JP "INGAS",  
INDIJA, Blok 63, Objekat 14/II

PROJEKAT:  
1 - PROJEKAT ARHITEKTURE

SADRŽAJ CRTEŽA:  
OSNOVA II SPRATA  
NOVOPROJEKTOVANO STANJE


FAZA PROJEKTA:  
IDEJNI PROJEKAT- IDP

BROJ PROJEKTA:  
A-43/18


DATUM:  
jul, 2018.

RAZMERA:  
R=1:100

BROJ LISTA:  
4

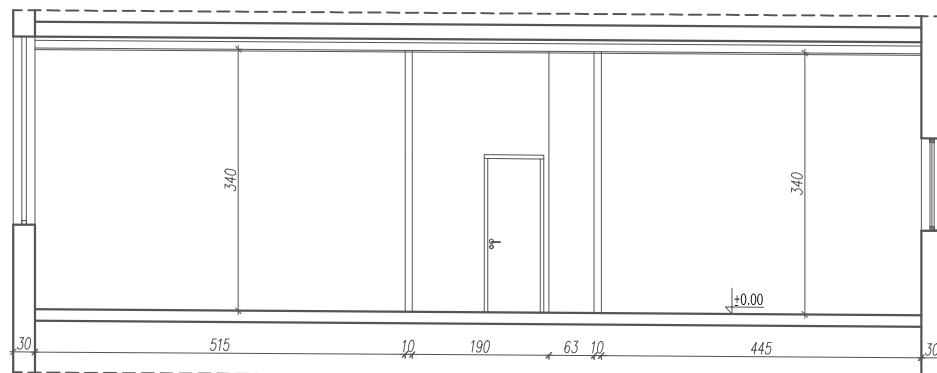


postojeće stanje  
PRESEK A-A

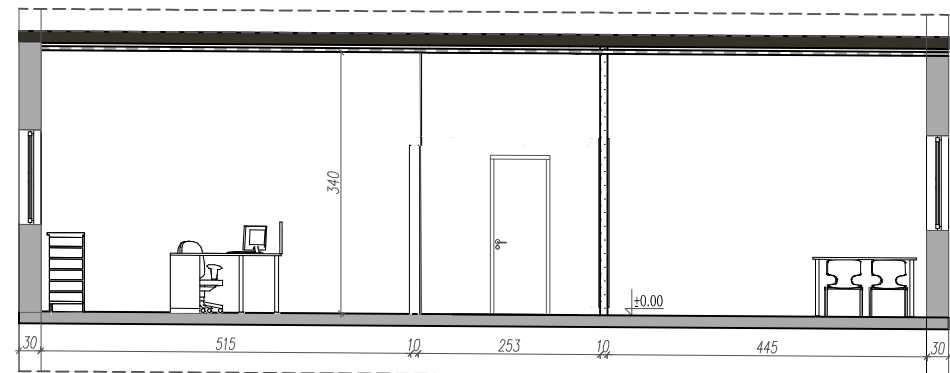


novoprojektovano stanje  
PRESEK A-A

## PRESEK A-A

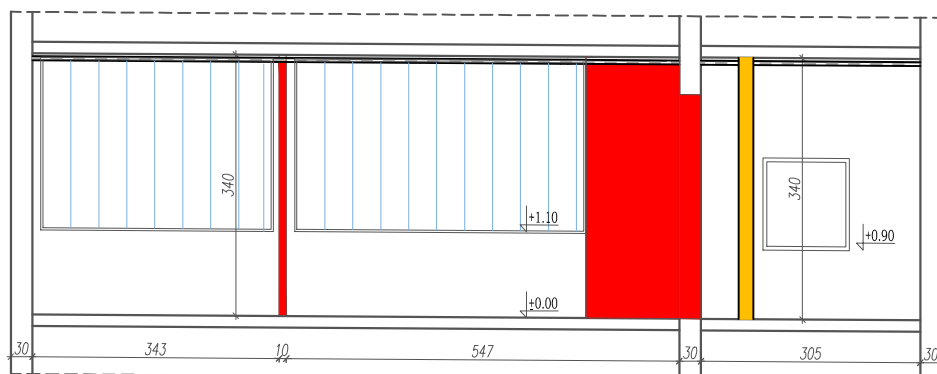

postojeće stanje  
PRESEK B-B

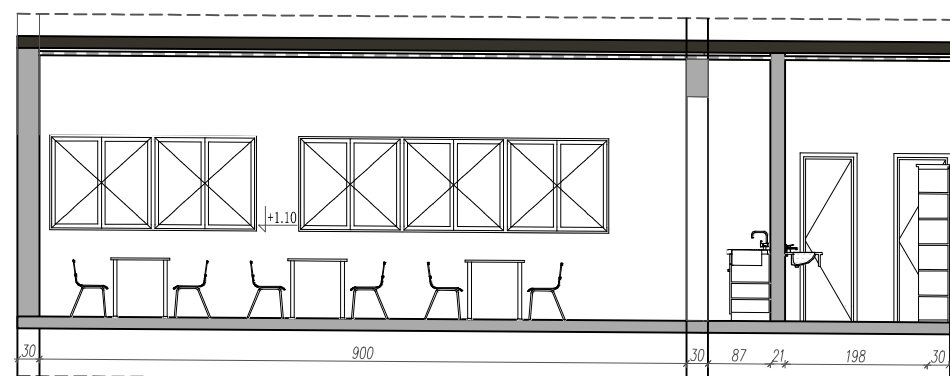


novoprojektovano stanje  
PRESEK B-B

## PRESEK B-B

# PRESECI

 RUŠI SE  
 ZIDA SE

 <b>DOMUS CONSTRUCTION</b>		Banović Strahinje 45 22320 Indija, Srbija www.domus.rs office@domus.rs tel./fax: 022/552-666	
ODGOVORNI PROJEKANT: MAJKA JOSIPOVIĆ dipl.ing.arh. 300 F874/08		INVESTITOR: JAVNO PREDUZEĆE ZA DISTRIBUCIJU GASA "INGAS"	
PROJEKANT I SARADNIK: KOVAČEVIĆ ĐURA		OBJEKAT: POSLOVNE PROSTORIJE JP "INGAS", INDIJA, Blok 63, Objekat 14/ II	
PROJEKAT: 1-PROJEKAT ARHITEKTURE		SADEŽAJ CRTEŽA: PRESECI	
FAZA PROJEKTA: IDEJNI PROJEKAT			
BROJ PROJEKTA: A-43/18	DATUM: jul, 2018.	RAZMERA: 1:100	BROJ LISTA: 5